



**PŮDORYS - SCHÉMA**

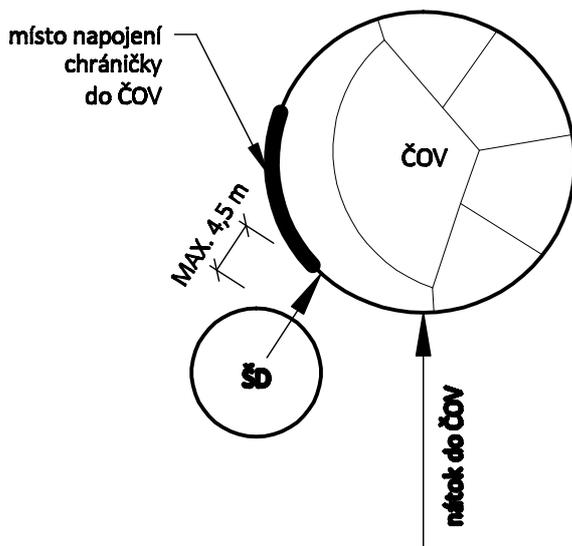

**ŘEZ - OSAZENÍ**

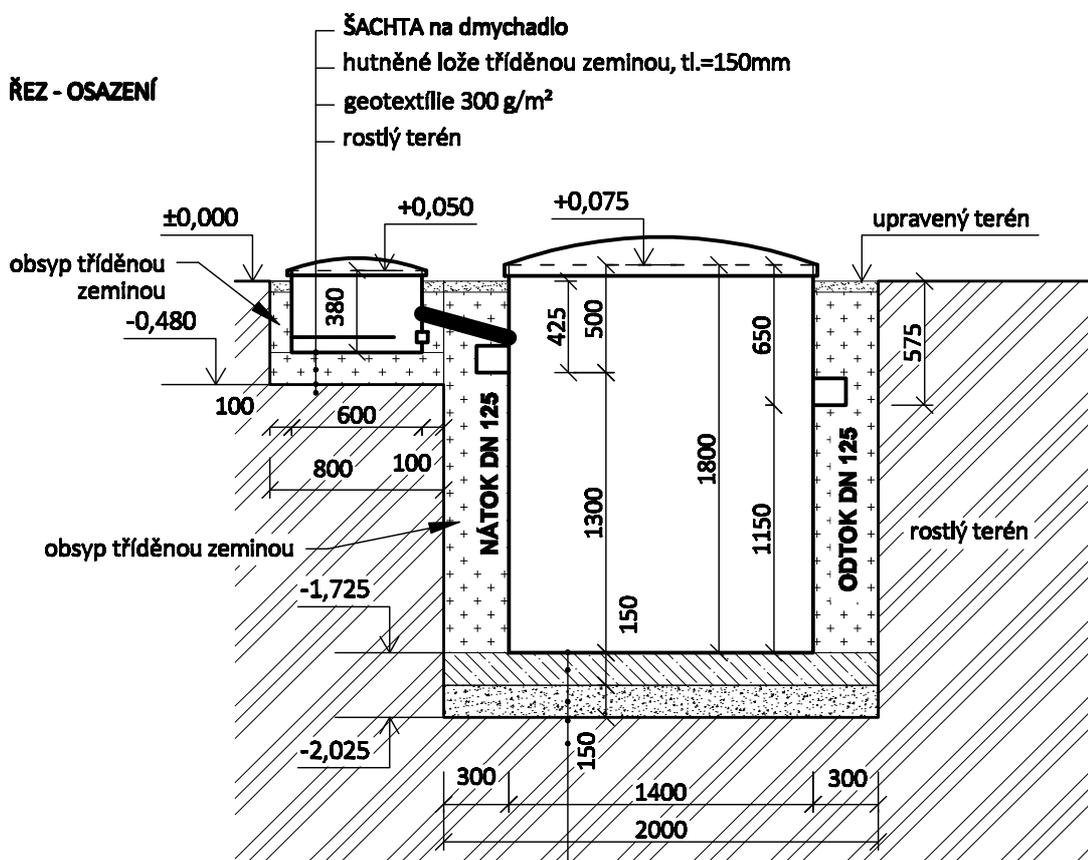

- AT 6
- bet. deska tl.=150mm, při spodním líci armovaná kari sítí 150/150/6mm (krytí výztuže min. 25mm)
- hutněné štěrkové lože, tl.=150mm
- geotextílie 300 g/m<sup>2</sup>
- rostlý terén

VYPRACOVALA: KABRHELOVÁ

MĚŘÍTKO: 1:35

ČOV AT6 + ŠACHTA NA DMYCHADLO - OSAZENÍ



ABPLAST s.r.o., 421, 569 56 Čistá  
 provoz, doručovací adresa:  
 Areál radiokomunikací, Pohodlí u Litomyšle, 570 01 Litomyšl  
 tel.: +420 464 644 014, abplast@abplast.cz, www.abplast.cz